



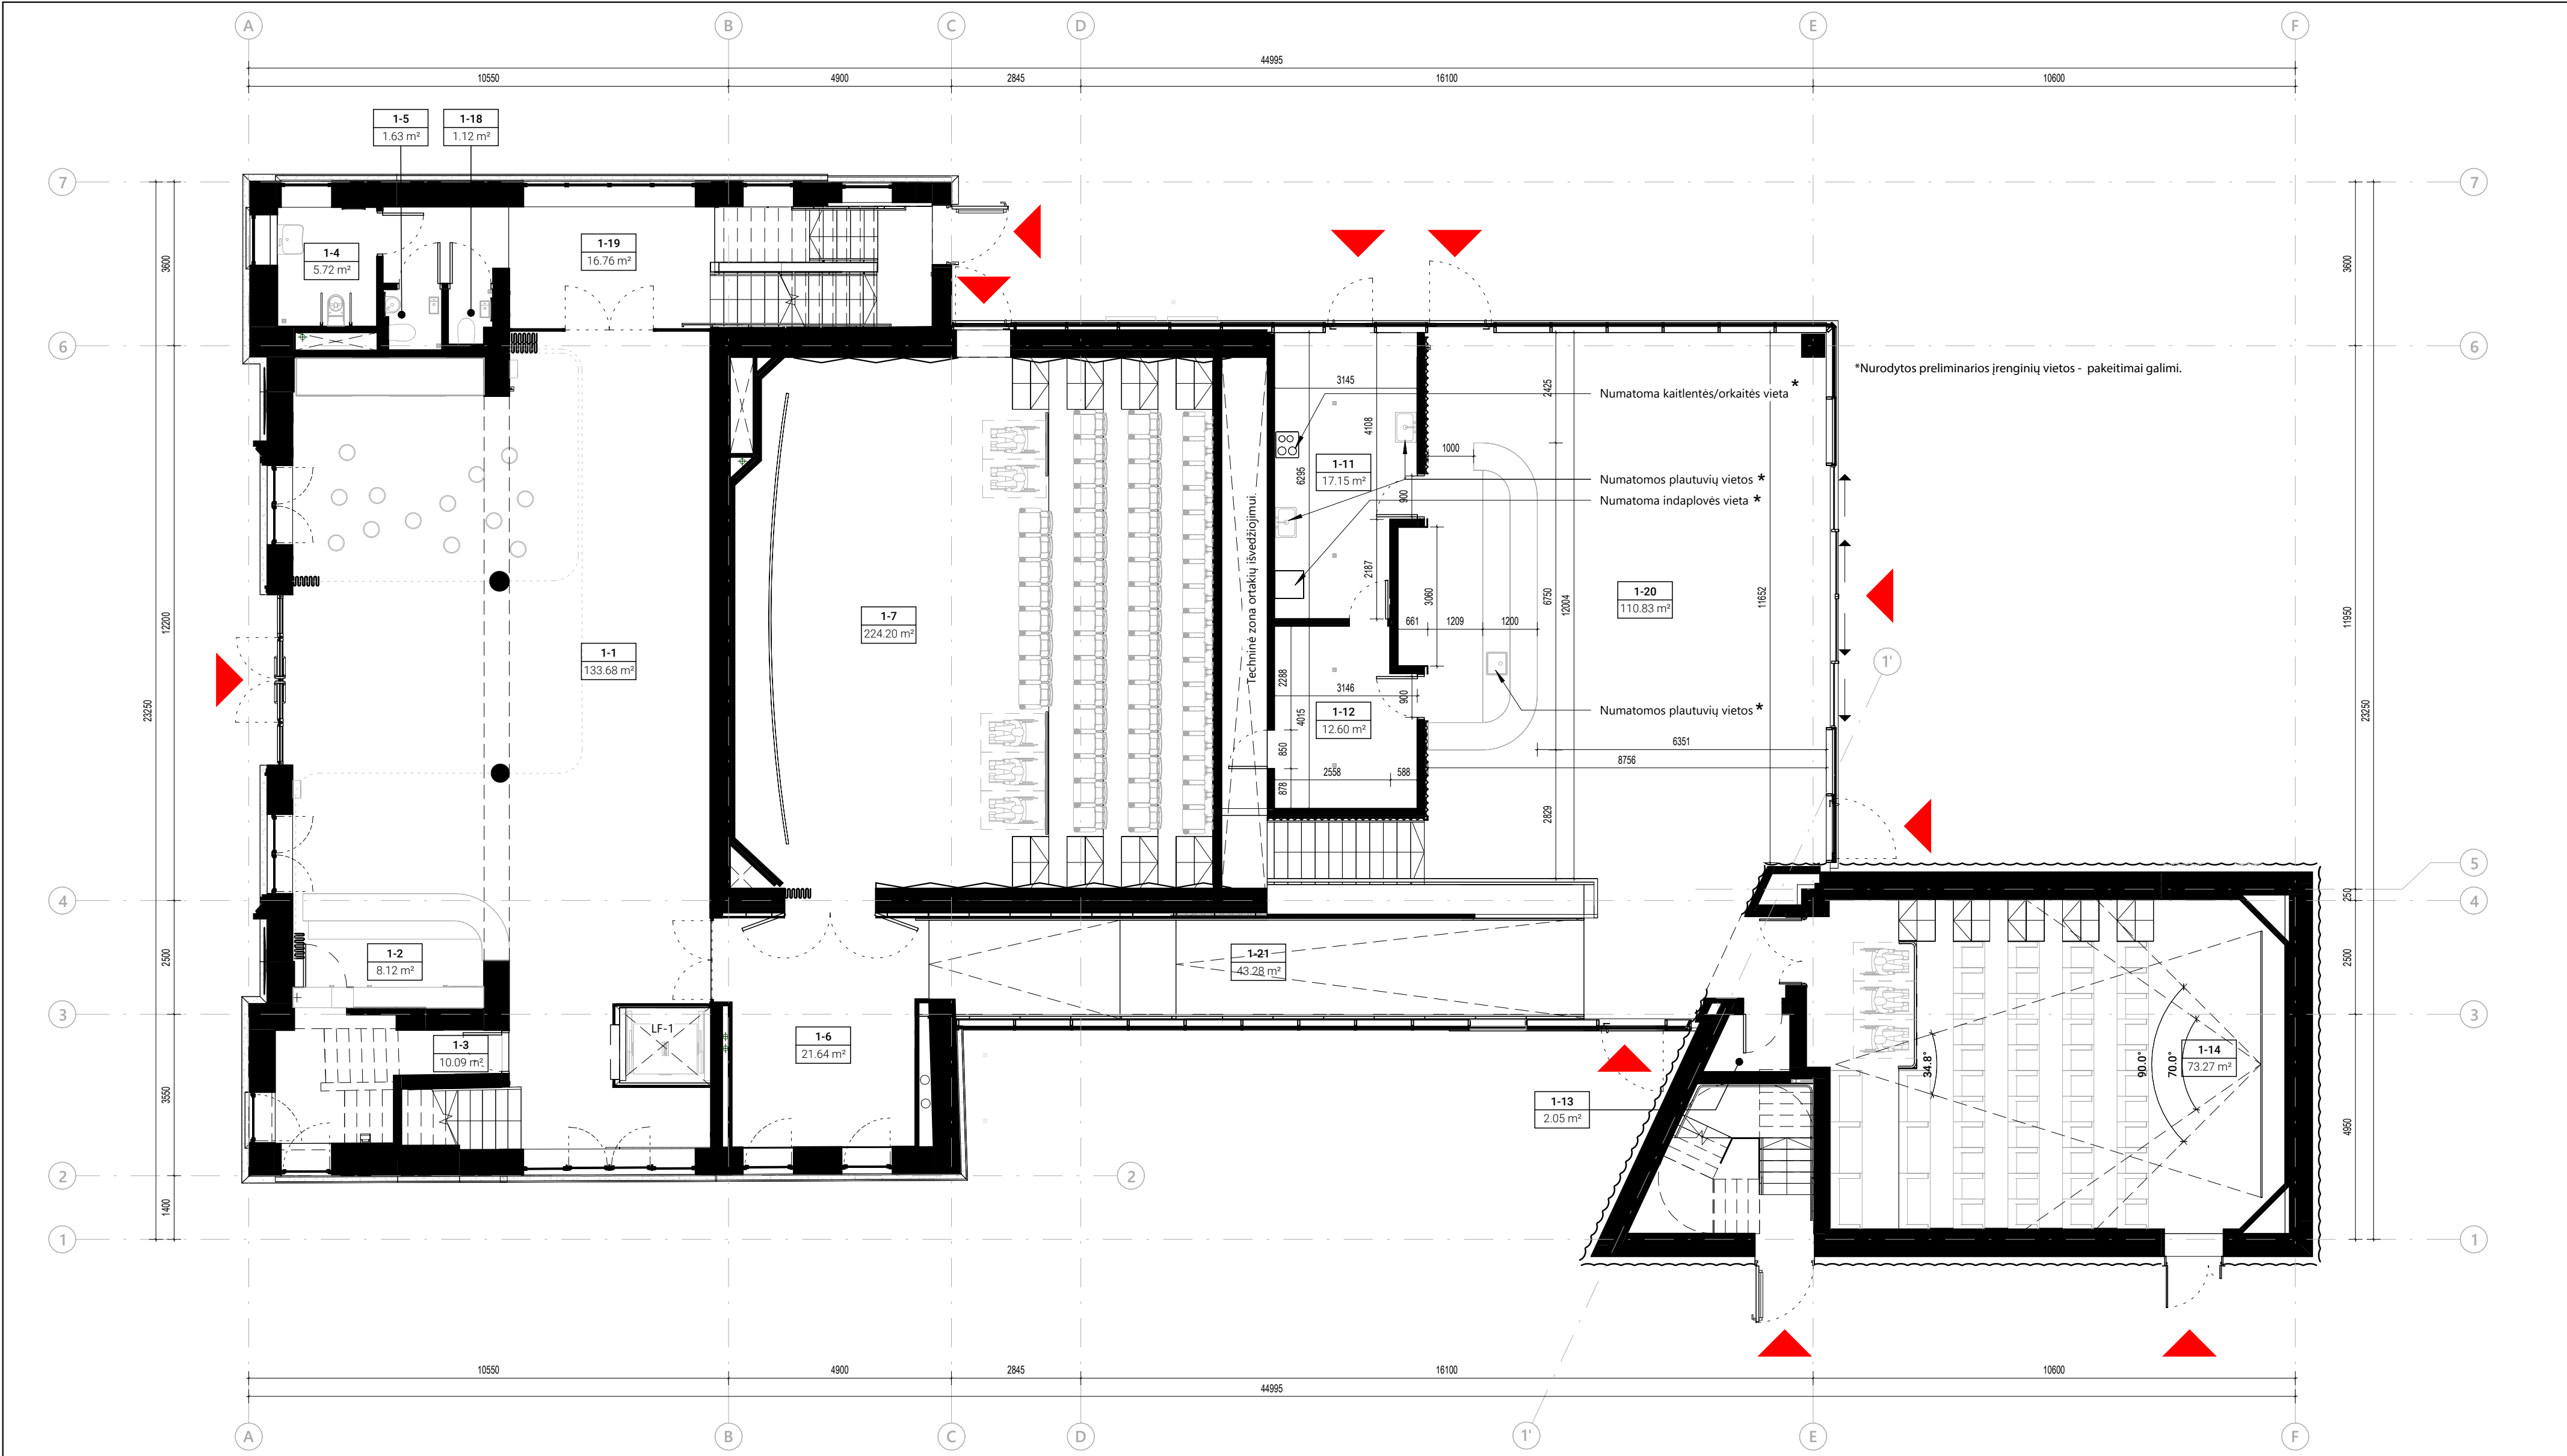


Pirmo aukšto patalpų eksplikacija		
Nr.	Pavadinimas	Plotas
1-1	Vestibulius/ekspozicijų ir edukacijos erdvė	133.68 m²
1-2	Informacinis punktas	8.12 m²
1-3	Pagalbinė patalpa inventoriaus laikymui	10.09 m²
1-4	WC ŽN, A tipas	5.72 m²
1-5	WC	1.63 m²
1-6	Laukiamoji zona	21.64 m²
1-7	Didžioji kino salė	224.20 m²
1-11	Pagalbinė patalpa kavinės reikmėms	17.15 m²
1-12	Pagalbinė patalpa kavinės reikmėms	12.60 m²
1-13	Mažosios salės projektorinė	2.05 m²
1-14	Mažoji kino salė	73.27 m²
1-18	WC	1.12 m²
1-19	Koridorius	16.76 m²
1-20	Vestibulius, kavinės ir knygos zona	110.83 m²
1-21	Koridorius	43.28 m²

pateikimai į pastatą

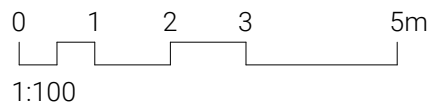

Laida		Išleidimo data		Laidos statusas. Keitimo priežastis (jei taikoma)	
Brežinys/dokumentas yra UAB "Inžinerinė mintis" ir Užsakovo nuosavybė. Naudoti tikslams nesusijusiems su projektuojamu objektu be UAB "Inžinerinė mintis" ir Užsakovo žinios DRAUDŽIAMA.					
Kval. patv. dok. nr.			Inžinerinė mintis, UAB į.k. 134582327 Laisvės al. 76B, Kaunas Vilnius, LT-03118		
20334	SPV	T. Burokas		Statinio projekto pavadinimas: Kultūros paskirties pastato rekonstravimo, gamybos - pramonės paskirties pastato katilinės griovimo, Vytauto g. 82, Palangoje projektas	
0027955	SPVP	M. Rauckis			
		Statinio numeris ir pavadinimas: 01 - Kino teatras			
		Dokumento pavadinimas: Pirmo aukšto plano schema			
		Laida			
		0			
Kalba:	Statytojas ir (arba) užsakovas		Dokumento žymuo:		
LT	B) Lietuvos kino centras prie Kultūros ministerijos"		305-2024-DP-SA.B-1A		
				Lapas	Lapų
				1	1

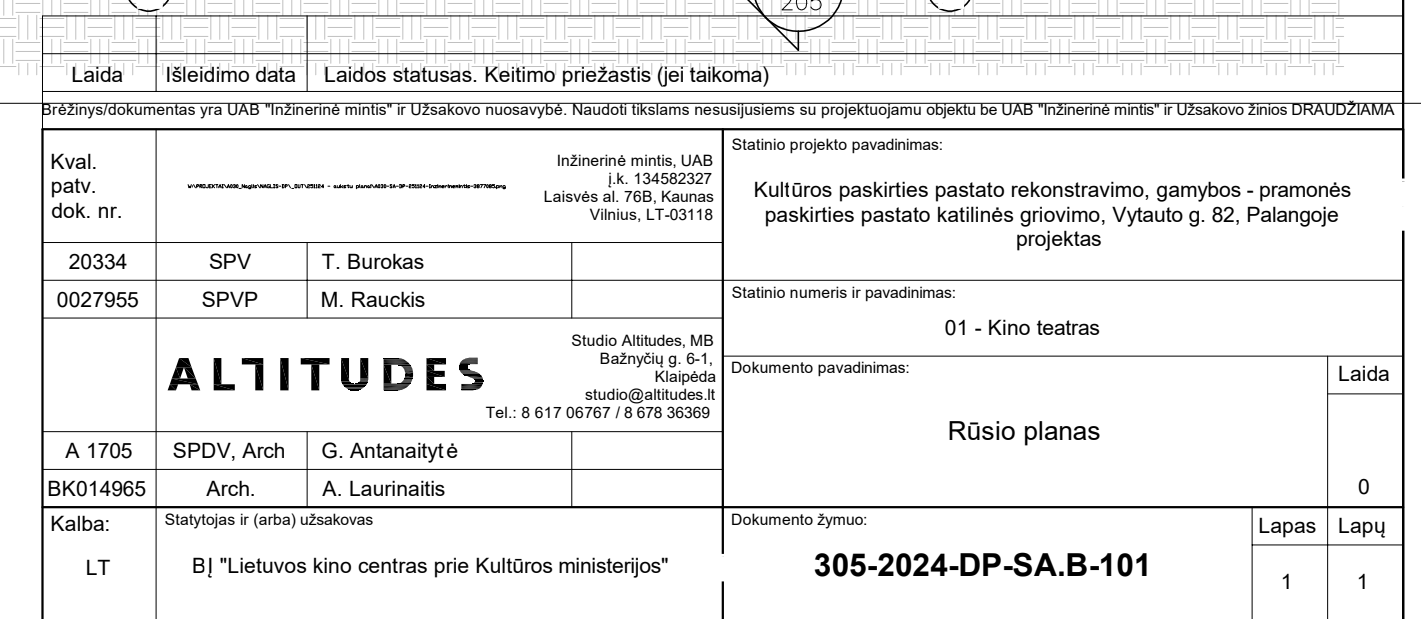

[illegible][illegible]